


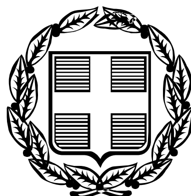

ΕΦΗΜΕΡΙΣ ΤΗΣ ΚΥΒΕΡΝΗΣΕΩΣ

ΤΗΣ ΕΛΛΗΝΙΚΗΣ ΔΗΜΟΚΡΑΤΙΑΣ

ΤΕΥΧΟΣ ΤΕΤΑΡΤΟ **Αρ. Φύλλου 1280**

28 Νοεμβρίου 2005

ΠΕΡΙΕΧΟΜΕΝΑ

ΑΠΟΦΑΣΕΙΣ

ΑΠΟΦΑΣΕΙΣ

Αριθμ. 4282/Τκ (1)

Αναγκαστική Απαλλοτρίωση ακινήτων για την κατασκευή του έργου «Βελτίωση Ε.Ο. Ν. Μοναστήρι - Σοφάδες τμήμα από Χ.Θ. 13+348,58 έως 17+820,52».

Ο ΓΕΝΙΚΟΣ ΓΡΑΜΜΑΤΕΑΣ ΠΕΡΙΦΕΡΕΙΑΣ ΘΕΣΣΑΛΙΑΣ

Έχοντας υπόψη:

1. Τις διατάξεις των άρθρων 3, 4 και 5 του ν. 2882/2001 (ΦΕΚ 17/16.2.2001, τ. Α΄) «Κώδικας Αναγκαστικών Απαλλοτριώσεων Ακινήτων» όπως ισχύουν.
2. Τις διατάξεις του άρθρου 23 του π.δ. της 25/28 Νοεμ. 1929 «περί κωδικοποιήσεως των περί κατασκευής και συντηρήσεως οδών κείμενων διατάξεων».
3. Την υπ' αριθμ. Δ12/0/38009/30.8.2005 απόφαση του ΥΠΕΧΩΔΕ για την εφαρμογή του άρθρου 1 του ν. 653/1977 «Περί υποχρεώσεως των παρόδιων ιδιοκτητών για τη διάνοιξη εθνικών οδών».
4. Την υπ' αριθμ. 81615/28.8.2002 κοινή υπουργική απόφαση ΠΕ.ΧΩ.Δ.Ε. - ΓΕΩΡΓΙΑΣ και ΠΟΛΙΤΙΣΜΟΥ έγκρισης περιβαλλοντικών όρων.
5. Την υπ' αριθμ. 2525/Τκ/οικ/17.6.2005 βεβαίωση κάλυψης δαπάνης της Περιφέρειας Θεσσαλίας - Δ/νση Δημοσίων Έργων - Τμήμα Οδικής Κυκλοφορίας και Τοπογραφήσεων.
6. Τα υπ' αριθμ. 2523/Τκ/οικ/17.6.2005 και 2808/Τκ/22.9.2005 έγγραφα της Δ/νσης Δημοσίων Έργων Περιφέρειας Θεσσαλίας, η οποία προτείνει την απαλλοτρίωση μετά των συνημμένων τους από τα οποία προκύπτει ότι έχουν τηρηθεί οι προϋποθέσεις του άρθρου 3 και ειδικότερα των παρ. 3, 4 και 5, αποφασίζουμε:

Κηρύσσουμε την αναγκαστική απαλλοτρίωση για λόγους δημόσιας ωφέλειας και ειδικότερα για την κατασκευή του έργου «Βελτίωση Ε.Ο. Ν. Μοναστήρι - Σοφάδες τμήμα από Χ.Θ. 13+348,58 έως 17+820,52», έκτασης συνολικού εμβαδού 136.691,79 τ.μ. που βρίσκεται στο Ν. Καρδίτσας και εικονίζεται με κλίμακα 1:1000 στα από Δεκέμβριο 2001 κτηματολογικά διαγράμματα και στους αντίστοιχους κτηματολογικούς πίνακες της Δ/νσης Δημοσίων Έργων Περιφέρειας Θεσσαλίας, τα οποία έχει συντάξει ο Θεόδωρος Λαφαζάνης και έχει θεωρήσει ο Δ/ντής της Δ/νσης Δημοσίων Έργων Κων/νος Φαλούτσος στις 5.12.2001.

Στην έκταση που απαλλοτριώνεται προβάλλουν δικαιώματα κυριότητας οι: 1) Βλόντζος Μιχαήλ, 2) Βλόντζου Ιωάννα, 3) Ευαγγελοπούλου Κων/να κ.λ.π.

Στην έκταση που απαλλοτριώνεται δεν περιλαμβάνονται οι εκτάσεις που ανήκουν στο Δημόσιο και αναγράφονται στους κτηματολογικούς πίνακες και διαγράμματα συνολικού εμβαδού 13.179,36 τ.μ..

Η απαλλοτρίωση κηρύσσεται υπέρ του Δημοσίου και με δαπάνη που θα αντιμετωπισθεί από τις πιστώσεις της ΣΑΕΠ 0063 με εναρ. Έργου 2005ΕΠ00630002, σε συνδυασμό με τις διατάξεις του ν. 653/1977 όπως ισχύουν.

Η απόφαση αυτή να δημοσιευθεί στην Εφημερίδα της Κυβερνήσεως.

Λάρισα, 12 Οκτωβρίου 2005

Ο Γενικός Γραμματέας Περιφέρειας
ΦΩΤΙΟΣ ΓΚΟΥΠΑΣ

Αριθμ. 5199 (2)

Κήρυξη αναδασωτέας έκτασης στη θέση «Αμπέλια» Δημοτικού Διαμερίσματος Χανιώτης, του Δήμου Παλλήνης, Ν. Χαλκιδικής.

Ο ΓΕΝΙΚΟΣ ΓΡΑΜΜΑΤΕΑΣ ΠΕΡΙΦΕΡΕΙΑΣ
ΚΕΝΤΡΙΚΗΣ ΜΑΚΕΔΟΝΙΑΣ

Έχοντας υπόψη:

1. Τις διατάξεις των άρθρων 24 παρ. 1 και 117 παρ. 3 του Συντάγματος της χώρας

2. Τις Διατάξεις του ν. 998/1979 «Περί Προστασίας Δασών κ.λ.π. και ειδικότερα

I. Του άρθρου 41 παρ. 1

II. Του άρθρου 38.

3. Τις Διαταγές του Υπουργείου Γεωργίας με αριθμ.:

I. 160417/1180/8.7.1970

II. 182447/3049/24.9.1980.

4. Την υπ' αριθμ. 2677/13.10.2005 Πρόταση του Δασαρχείου Κασσάνδρας.

5. Τις Διατάξεις του άρθρου 1 παρ. 2 του ν. 2503/1997 «Μεταβίβαση αρμοδιοτήτων στον Γενικό Γραμματέα Περιφέρειας».

6. Την υπ' αριθμ. 5631/11.8.2000 απόφαση Γενικού Γραμματέα Περιφέρειας Κεντρικής Μακεδονίας «Κατανομή αρμοδιοτήτων στους προϊσταμένους των Δασικών Υπηρεσιών», αποφασίζουμε:

Κηρύσσουμε αναδασωτέα την έκταση Α,Β,Γ,Δ,Ε,Ζ,Η,Θ,Ι,Α» εμβαδού, έξη χιλιάδες & σαράντα τρία τετρ. μέτρα, (Ε=6.043 τ,μ.),στη θέση «Αμπέλια», Δημοτικού Διαμερίσματος Χανιώτης, του Δήμου Παλλήνης, Ν. Χαλκιδικής, με σκοπό την προστασία και την αναδάσωση με φυσική αναγέννηση της έκτασης που εκχερσώθηκε παράνομα.

Η έκταση με στοιχεία, Α-Β-Γ-Δ-Ε-Ζ-Η-Θ-Ι-Α, εμβαδού 2642,70 τ.μ. συνορεύει:

Βόρεια: Με Δάσος και Ιδιοκτησίες.

Νότια: Με Δάσος και Ιδιοκτησίες.

Ανατολικά: Με Δάσος.

Δυτικά: Με Ιδιοκτησίες και Δάσος.

Όπως φαίνονται στο συνημμένο διάγραμμα που αποτελεί αναπόσπαστο μέρος της απόφασης αυτής.


Η απόφαση αυτή να δημοσιευθεί στην Εφημερίδα της Κυβερνήσεως.

Πολύγυρος, 24 Οκτωβρίου 2005

Με εντολή Γενικού Γραμματέα Περιφέρειας
Ο Διευθυντής Δασών
ΕΛΕΥΘΕΡΙΟΣ ΠΙΤΣΟΚΟΣ

Τοπογραφικό διάγραμμα εκχερσωμένης έκτασης που προτείνεται για κήρυξη αναδασωτέας
Ε=6043τμ, Δ.Θ. Αμπέλια, Δ.Δ. Χανιώτης, Δήμου Παλλήνης
κλίμακα 1:1000

ΣΗΜΕΙΑ	ΠΙΝΑΚΑΣ ΣΥΝΤΕΤΑΓΜΕΝΩΝ	
α/α	Χ	Ψ
Α	9600. 80	-29021. 99
Β	9610. 68	-28957. 33
Γ	9652. 26	-28913. 00
Δ	9676. 81	-28925. 50
Ε	9670. 81	-28938. 24
Ζ	9683. 31	-28961. 57
Η	9671. 65	-28978. 24
Θ	9674. 79	-28994. 06
Ι	9621. 61	-29034. 63

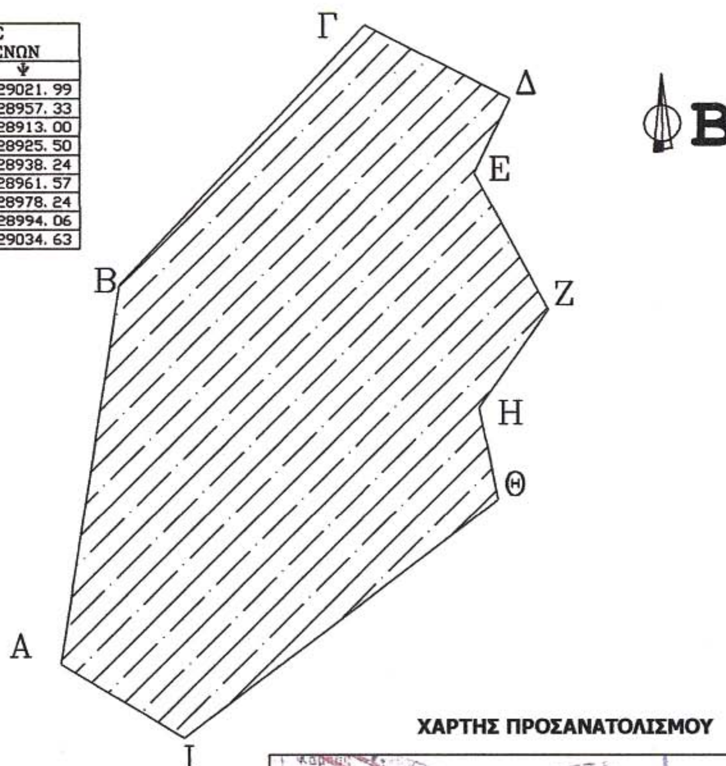

Β

ΕΘΝΙΚΟ ΤΥΠΟΓΡΑΦΕΙΟ
Για τεχνικούς λόγους στο σχεδιάγραμμα έγινε σμίκρυνση κατά ποσοστό 75 %

ΧΑΡΤΗΣ ΠΡΟΣΑΝΑΤΟΛΙΣΜΟΥ



Κασσανδρεία, 13-10-2005
Η Συντάκτρια Δασολόγος

Μπαχαντουριάν Μαργαρίτα
Δασολόγος με Γ΄ βαθμό

ΕΛΕΓΧΘΗΚΕ
Ο Δασάρχης Κασσάνδρας



Απόστολος Μαρνάρης
Δασολόγος με Α΄ βαθμό

ΘΕΩΡΗΘΗΚΕ ΚΑΙ ΕΛΕΓΧΘΗΚΕ
Ο Δ/ντης Δασών

Ελευθέριος Πιτσόκος
Δασολόγος με Α΄ βαθμό

Αριθμ. 5200 (3)

Κήρυξη αναδασωτέας έκτασης στη θέση «Καρακάλου» ή «Ρέμα Καψάλη» Δημοτικού Διαμερίσματος Ν. Φώκαιας, του Δήμου Κασσάνδρας, Ν. Χαλκιδικής.

Ο ΓΕΝΙΚΟΣ ΓΡΑΜΜΑΤΕΑΣ ΠΕΡΙΦΕΡΕΙΑΣ ΚΕΝΤΡΙΚΗΣ ΜΑΚΕΔΟΝΙΑΣ

Έχοντας υπόψη:

1. Τις διατάξεις των άρθρων 24 παρ. 1 και 117 παρ. 3 του Συντάγματος της χώρας

2. Τις Διατάξεις του ν. 998/1979 «Περί Προστασίας Δασών κ.λ.π. και ειδικότερα

I. Του άρθρου 41 παρ. 1

II. Του άρθρου 38.

3. Τις Διαταγές του Υπουργείου Γεωργίας με αριθμ.:

I. 160417/1180/8.7.1970

II. 182447/3049/24.9.1980.

4. Την υπ’ αριθμ. 2703/14.10.2005 Πρόταση του Δασαρχείου Κασσάνδρας.

5. Τις Διατάξεις του άρθρου 1 παρ. 2 του ν. 2503/1997 «Μεταβίβαση αρμοδιοτήτων στον Γενικό Γραμματέα Περιφέρειας».

6. Την υπ’ αριθμ. 5631/11.8.2000 απόφαση Γενικού Γραμματέα Περιφέρειας Κεντρικής Μακεδονίας «Κατανομή αρμοδιοτήτων στους προϊσταμένους των Δασικών Υπηρεσιών», αποφασίζουμε:

Κηρύσσουμε αναδασωτέα την έκταση Α,Β,Γ,Δ,Ε,Ζ,Η,Θ,Ι,Α, εμβαδού Ε= 2642,70 τ.μ., δύο χιλιάδων εξακοσίων σαράντα δύο & εβδομήντα τετραγ. μέτρων, στη θέση «Καρακάλου» ή «Ρέμα Καψάλη», Δημοτικού Διαμερίσματος Ν. Φώκαιας, του Δήμου Κασσάνδρας Ν. Χαλκιδικής με σκοπό την προστασία και την αναδάσωση με φυσική αναγέννηση της έκτασης που καταστράφηκε από πυρκαγιά στις 7.9.2005.

Η έκταση με στοιχεία, Α-Β-Γ-Δ-Ε-Ζ-Η-Θ-Ι-Α, εμβαδού 2642,70 τ.μ, συνορεύει:

Βόρεια: Με Δάσος.

Νότια: Με Δάσος.

Ανατολικά: Με Δάσος και με Ιδιοκτησία.

Δυτικά: Με Δάσος.

Όπως φαίνονται στο συνημμένο διάγραμμα που αποτελεί αναπόσπαστο μέρος της απόφασης αυτής.

Η απόφαση αυτή να δημοσιευθεί στην Εφημερίδα της Κυβερνήσεως.

Πολύγυρος, 24 Οκτωβρίου 2005

Με εντολή Γενικού Γραμματέα Περιφέρειας
Ο Διευθυντής Δασών
ΕΛΕΥΘΕΡΙΟΣ ΠΙΤΣΟΚΟΣ

Τοπογραφικό διάγραμμα καείσας έκτασης που προτείνεται για κήρυξη αναδασωτέας Ε=2642.70τμ Δ.Θ. Καρακάλου ή Ρέμα Καψάλη, Δ.Δ. Ν. Φώκαιας κλίμακα 1:1000

Β

ΕΘΝΙΚΟ ΤΥΠΟΓΡΑΦΕΙΟ
Για τεχνικούς λόγους στο σχεδιάγραμμα έγινε σμίκρυνση κατά ποσοστό 78 %


Δάσος
Ιδιοκτησία
Δάσος
Δάσος
Δάσος
Δάσος

Α Β Γ Δ Ε Ζ Η Θ Ι

Ε=2642,70

ΣΗΜΕΙΑ	ΠΙΝΑΚΑΣ ΣΥΝΤΕΤΑΓΜΕΝΩΝ	
α/α	Χ	Ψ
Α	17414.51	-2900.50
Β	17462.44	-2872.53
Γ	17480.86	-2894.56
Δ	17468.09	-2913.42
Ε	17448.44	-2920.95
Ζ	17443.05	-2928.48
Η	17448.17	-2944.08
Θ	17436.86	-2950.27
Ι	17418.82	-2933.05

ΧΑΡΤΗΣ ΠΡΟΣΑΝΑΤΟΛΙΣΜΟΥ

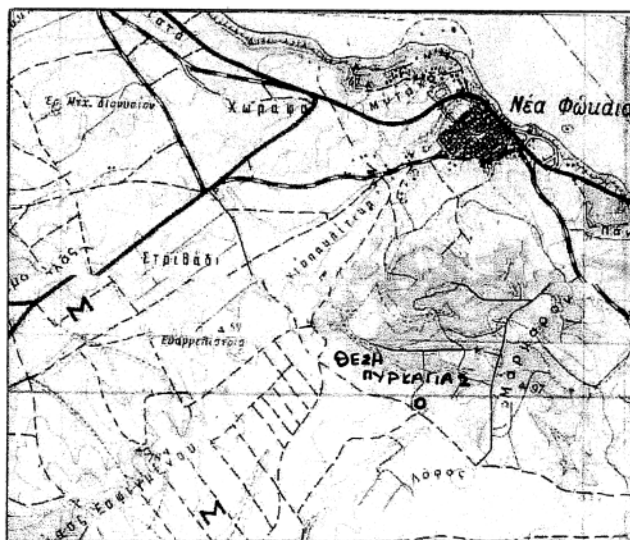

Κασσανδρεία, 14-10-2005
Ο Συντάξας Δασολόγος

Δουλκερίδης Κωνσταντίνος
Δασολόγος με Α' βαθμό

ΕΛΕΓΧΘΗΚΕ
Ο Δασάρχης Κασσάνδρας

Απόστολος Μαρνάρης
Δασολόγος με Α' βαθμό

ΘΕΩΡΗΘΗΚΕ ΚΑΙ ΕΛΕΓΧΘΗΚΕ
Ο Δ/ντης Δασών

ΠΙΤΣΟΚΟΣ ΕΛΕΥΘΕΡΙΟΣ
Δασολόγος με Α' βαθμό

Αριθμ. 3865 (4)

Τροποποίηση Γενικού Πολεοδομικού Σχεδίου Πολεοδομικού Συγκροτήματος Ηρακλείου για την εγκατάσταση μονάδας αφαλάτωσης στην ΠΕ 23 του Δήμου Γαζίου.

Ο ΓΕΝΙΚΟΣ ΓΡΑΜΜΑΤΕΑΣ ΠΕΡΙΦΕΡΕΙΑΣ ΚΡΗΤΗΣ

Έχοντας υπόψη:

1. Τις διατάξεις των άρθρων του από 17.7.1923 (ΦΕΚ 228/Α/16.8.1923) ν.δ. «Περί σχεδίων πόλεων, κωμών και συνοικισμών του Κράτους και οικοδομής αυτών»

2. Τις διατάξεις του ν. 1337/1983 (ΦΕΚ Α΄33) και ειδικότερα το άρθρο 3 αυτού.

3. Τις διατάξεις του από 23.2.1987 π.δ. «Κατηγορίες και περιεχόμενο χρήσεως γης» (ΦΕΚ 166Δ/6.3.1987), και ειδικότερα το άρθρο 2 αυτού.

4. Τις διατάξεις του άρθρου 6 του νόμου 2503/1997 (ΦΕΚ 107/Α/1997) «Διοίκηση, οργάνωση, ... Περιφέρειας ...»

5. Τις διατάξεις του ν. 2508/1997 (ΦΕΚ124/Α/1997) και ειδικότερα το άρθρο 4 αυτού.

6. Τις διατάξεις του ν. 2831/2000 (ΦΕΚ 140/Α/2000) και ειδικότερα το άρθρο 29 αυτού.

7. Τις διατάξεις του ν. 3044/2002 (ΦΕΚ 197/Α/27.8.2002) και ειδικότερα το άρθρο 10 αυτού.

8. Το εγκεκριμένο Γενικό Πολεοδομικό Σχέδιο Πολεοδομικού Συγκροτήματος Ηρακλείου (ΦΕΚ 696/Δ΄/ 8.7.2003).

9. Την υπ’ αριθμ. 557/2005 απόφαση του δημοτικού συμβουλίου του Δήμου Γαζίου, που συμφωνεί με την αιτούμενη τροποποίηση.

10. Την υπ’ αριθμ. 68/4.10.2005 θετική γνωμοδότηση του ΣΧΟΠ Περιφέρειας Κρήτης.

11. Το γεγονός ότι από τις κανονιστικές διατάξεις αυτής της απόφασης δεν προκαλείται δαπάνη σε βάρος του κρατικού υπολογισμού και του οικείου ΟΤΑ, αποφασίζουμε:


1. Τη σημειακή τροποποίηση του Γενικού Πολεοδομικού Σχεδίου Πολεοδομικού Συγκροτήματος Ηρακλείου για την εγκατάσταση μονάδας αφαλάτωσης στην ΠΕ 23 του Δήμου Γαζίου, όπως φαίνεται στο συνημμένο απόσπασμα διαγράμματος.

2. Η ισχύς της απόφασης αυτής αρχίζει από τη δημοσίευσή της στην Εφημερίδα της Κυβερνήσεως.

Η απόφαση αυτή να δημοσιευθεί στην Εφημερίδα της Κυβερνήσεως.

Ηράκλειο, 13 Οκτωβρίου 2005

Με εντολή Γενικού Γραμματέα Περιφέρειας
Ο Γενικός Διευθυντής
ΕΥΣΤΑΘΙΟΣ ΤΖΟΥΑΝΑΚΗΣ

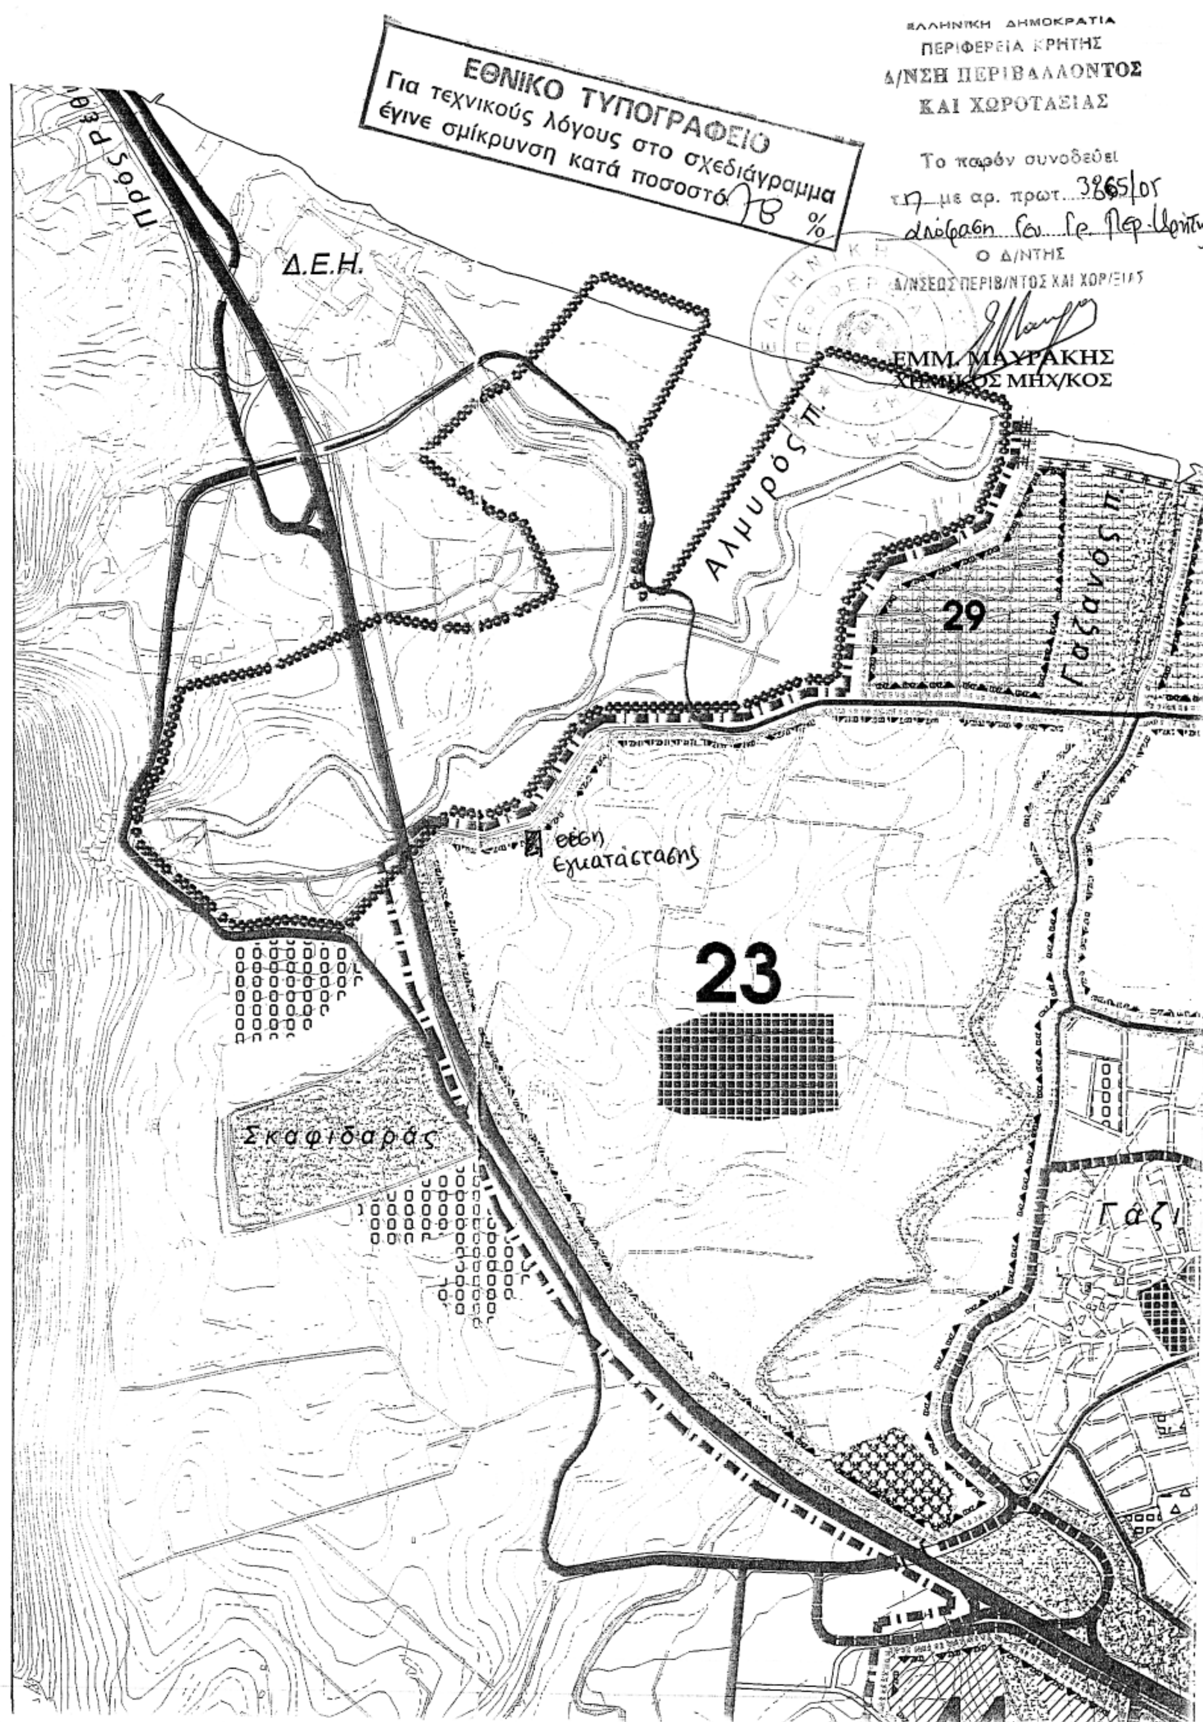
ΕΘΝΙΚΟ ΤΥΠΟΓΡΑΦΕΙΟ
Για τεχνικούς λόγους στο σχεδιάγραμμα
έγινε σμίκρυνση κατά ποσοστό 78 %
ΕΛΛΗΝΙΚΗ ΔΗΜΟΚΡΑΤΙΑ
ΠΕΡΙΦΕΡΕΙΑ ΚΡΗΤΗΣ
Δ/ΝΣΗ ΠΕΡΙΒΑΛΛΟΝΤΟΣ
ΚΑΙ ΧΩΡΟΤΑΞΙΑΣ
Το παρόν συνοδεύει
με αρ. πρωτ. 3865/05
απόφαση Γεν. Γρ. Περ. Κρήτης
Ο Δ/ΝΤΗΣ
Δ/ΝΣΕΩΣ ΠΕΡΙΒ/ΝΤΟΣ ΚΑΙ ΧΩΡ/ΞΙΑΣ
ΕΜΜ. ΜΑΥΡΑΚΗΣ
ΧΗΜΙΚΟΣ ΜΗΧ/ΚΟΣ
Προς Ρέθ
Δ.Ε.Η.
Αλμυρός Π.
29
Γαζανός Π.
θέση Εγκατάστασης
23
Σκαφιδαράς
Γάζι

Αριθμ. 11699/1009/1973/05 (5)

Τροποποίηση ρυμοτομικού σχεδίου στο Ο.Τ.3 Λόφου Παλλήνης.

Ο ΝΟΜΑΡΧΗΣ ΝΟΜΑΡΧΙΑΚΗΣ ΑΥΤΟΔΙΟΙΚΗΣΗΣ ΑΝΑΤΟΛΙΚΗΣ ΑΤΤΙΚΗΣ

Έχοντας υπόψη:

1. Τις διατάξεις των άρθρων 3 και 70 του από 17.7.1993 ν.δ. «περί σχεδίων πόλεων και κωμών του Κράτους» όπως τροποποιήθηκε και συμπληρώθηκε μεταγενέστερα.

2. Τις διατάξεις του άρθρου 3 του ν. 2218/1994 «Ίδρυση Νομαρχιακής Αυτοδιοίκησης, Τροποποίηση διατάξεων για την Πρωτοβάθμια αυτοδιοίκηση και την περιφέρεια και άλλες διατάξεις»(Φ.Ε.Κ. 90/τ.Α./13.6.1994) και τις όμοιες του ν. 2240/1994 «Συμπλήρωση διατάξεων για τη Νομαρχιακή Αυτοδιοίκηση και άλλες διατάξεις» (Φ.Ε.Κ. 153/4/16.9.1994) με τις οποίες ιδρύθηκαν οι Νομαρχιακές Αυτοδιοικήσεις.

3. Του ισχύοντος Οργανισμού Εσωτερικής Λειτουργίας των Υπηρεσιών της Νομαρχιακής Αυτοδιοίκησης Ανατ. Αττικής (Φ.Ε.Κ. 400Β/1995).

4. Τις διατάξεις του άρθρου 1 του α.ν. 314/1968, όπως τροποποιήθηκαν και συμπληρώθηκαν με το ν.δ. 1018/1971.

5. Τις διατάξεις του π.δ. 183 Φ.Ε.Κ. 70Α/1986 περί εγκρίσεως τροποποιήσεων σχεδίων πόλεων.

6. Την υπ' αριθμ. 134/05 απόφαση του Δημοτικού Συμβουλίου Δήμου Παλλήνης.

7. Το πρακτικό 1ο της 13ης Συνεδρίας της 28.7.2005 του ΣΧΟΠΝΑ.

8. Τις διατάξεις του ν. 3044/2002 (Φ.Ε.Κ. 197Α/27.8.2002) άρθρο 10, παρ. 1 και 4.

9. Τις διατάξεις του άρθρου 90 του «Κώδικα Νομοθεσίας για την Κυβέρνηση και τα Κυβερνητικά Όργανα», που κυρώθηκε με το άρθρο πρώτο του π.δ/τος 63/2005 (ΦΕΚ Α΄ 98).

10. Την από 27.7.2005 εισήγηση της υπηρεσίας μας.

11. Την υπ' αριθμ. 28566/6321/1999 (Φ.Ε.Κ. 859Δ/1999) απόφαση Υπουργού ΥΠΕΧΩΔΕ με θέμα «Τροποποίηση Γενικού Πολεοδομικού Σχεδίου. (Γ.Π.Σ.) του Δήμου Παλλήνης.

12. Την υπ' αριθμ. 47783/1363/2002 (Φ.Ε.Κ. 238Δ/2002) κοινή υπουργική απόφαση με θέμα «Οριοθέτηση έκτασης και έγκρισης ρυμοτομικού σχεδίου και καθορισμού ορίων και περιορισμών δόμησης στην ιδιοκτησία Ο.Τ.Ε. στο Δήμο Παλλήνης για την δημιουργία του Δημοσιογραφικού χωριού Παλλήνης για τους Ολυμπιακούς Αγώνες».

13. Την υπ' αριθμ. 22003/2003 (Φ.Ε.Κ.618Δ/2003) κοινή υπουργική απόφαση με θέμα «Τροποποίηση του εγκεκριμένου ρυμοτομικού σχεδίου του Δήμου Παλλήνης».

14. Το γεγονός ότι από τις κανονιστικές διατάξεις της απόφασης αυτής δεν προκαλείται δαπάνη σε βάρος του κρατικού προϋπολογισμού και του οικείου Ο.Τ.Α.

15. Το υπ' αριθμ. 17653/2005 έγγραφο από τον Ο.Σ.Κ., αποφασίζουμε:

Την έγκριση της τροποποίησης του εγκεκριμένου ρυμοτομικού σχεδίου στο Ο.Τ. 3 Λόφου Παλλήνης και καθορίζουμε χρήση μόνο σχολείου.

Κατά της παρούσης επιτρέπεται η υποβολή προσφυγής στο Γενικό Γραμματέα Περιφέρειας μόνο για παράβαση νόμου σύμφωνα με τις διατάξεις της παραγράφου 12 του άρθρου 18 του ν. 2218/1994 μέσα σε αποκλειστική προθεσμία 30 ημερών από της δημοσιεύσεως της παρούσης στην Εφημερίδα της Κυβερνήσεως.

Η απόφαση αυτή να δημοσιευθεί στην Εφημερίδα της Κυβερνήσεως.

Παλλήνη, 3 Αυγούστου 2005

Ο Νομάρχης
ΛΕΩΝ ΚΟΥΡΗΣ